



ΕΦΗΜΕΡΙΣ ΤΗΣ ΚΥΒΕΡΝΗΣΕΩΣ

ΤΗΣ ΕΛΛΗΝΙΚΗΣ ΔΗΜΟΚΡΑΤΙΑΣ

ΤΕΥΧΟΣ ΤΕΤΑΡΤΟ **Αρ. Φύλλου 849**

8 Αυγούστου 2005

ΠΕΡΙΕΧΟΜΕΝΑ

ΑΠΟΦΑΣΕΙΣ

ΑΠΟΦΑΣΕΙΣ

Αριθ. 1977 (1)

Κήρυξη ως αναδασωτέας έκτασης εμβαδού 0,606 στρ. στη θέση «Γαλάζια Ακτή ευρύτερης περιοχής Άγιος Δημήτριος-Ξελαφτάκη» Περιφέρειας του Δήμου Καλυβιών του Νομού Αττικής.

Ο ΓΕΝΙΚΟΣ ΓΡΑΜΜΑΤΕΑΣ ΠΕΡΙΦΕΡΕΙΑΣ ΑΤΤΙΚΗΣ

Έχοντας υπόψη:

1. Τις διατάξεις:

α) Του άρθρου 117 παρ. 3 και 24 παρ. 1 του Συντάγματος της Ελλάδος.

β) Του αρ. 1 του ν. 3200/1955 «περί διοικητικής αποκεντρώσεως» όπως αυτές τροποποιήθηκαν μεταγενέστερα.

γ) Του αρ. 7 του ν. 2503/1997 «Διοίκηση, οργάνωση, στελέχωση της Περιφέρειας κ.λπ.».

δ) Του ν. 998/1979 «Περί προστασίας των Δασών και των Δασικών εν γένει εκτάσεων της χώρας και ειδικότερα:

δα) Του άρθρου 41 παρ. 1 όπως συμπληρώθηκε με το αρ. 1 παρ. 8 του ν. 3208/2003.

δβ) Του άρθρου 38 παρ. 1.

ε) Του ν. 3208/2003 «Περί προστασίας δασικών οικοσυστημάτων κ.τ.λ.».

2. Τις εξής διαταγές του Υπουργείου Γεωργίας:

α) 160417/1180/9.7.1980

β) 182447/3049/24.9.1980

3. Την υπ' αριθμ. 3674/4.6.2004 πρόταση του αρμοδίου Δασαρχείου σχετικά με την κήρυξη ως αναδασωτέας της αναφερόμενης στο θέμα έκτασης, αποφασίζουμε:

Κηρύσσουμε ως αναδασωτέα δημόσια δασική έκταση(δάσος) εμβαδού 0,606στρ. (εξακοσίων έξι χιλιοστών του στρέμματος) που βρίσκεται στη θέση « Γαλάζια Ακτή ευρύτερης περιοχής Άγιος Δημήτριος - Ξελαφτάκη» Περιφέρειας του Δήμου Καλυβίων του Νομού Αττικής, η οποία απεικονίζεται με στοιχεία οριογραμμής «Α, Β, Γ, Δ, Ε, Ζ, Α» στο προσαρτημένο στη παρούσα απόφασή μας διάγραμμα, το οποίο αποτελεί αναπόσπαστο μέρος αυτής και έχει όρια:

Βορειοανατολικά: Με οικοπεδοποιημένη έκταση με κτίσματα σήμερα.

Βορειοδυτικά: Με αγροτική έκταση σύμφωνα με την υπ' αριθμ. 4538/14.11.2000 πράξη χαρακτηρισμού της Υπηρεσίας μας.

Νοτιανατολικά: Με ασφαλτόδρομο σήμερα (οδός Γλάκης) και πέραν αυτής με οικοπεδοποιημένη έκταση και κτίσματα σήμερα και με παλαιά περιφραγμένη έκταση - Δημόσιο πευκοδάσος.

Νοτιοδυτικά: Με ασφαλτόδρομο σήμερα (οδός Γλάκης) και πέραν αυτής με οικοπεδοποιημένη έκταση και κτίσματα σήμερα.

Σκοποί της κήρυξης της ανωτέρω έκτασης ως αναδασωτέας είναι, η διατήρηση του δασικού χαρακτήρα αυτής, ο αποκλεισμός διάθεσης της για άλλη χρήση και η αποκατάσταση της καταστραφείσης κατά το χρονικό διάστημα από τον Νοέμβριο του έτους 2004 έως και τον Φεβρουάριο του έτους 2005 από εκχέρσωση του υπορόφου ττης δασικής βλάστησης αποτελούμενης από σχίνα , πουρνάρια κ.τ.λ., με ποσοστό κάλυψης >25%, (περίπου 0,80), αποτελούσης τμήμα ευρύτερης καιι μεγαλύτερης των 3,00 στρεμμάτων έκτασης δασικού χαρακτήρα.

Η απόφαση αυτή να δημοσιευθεί στην Εφημερίδα της Κυβερνήσεως.


Αγία Παρασκευή, 4 Ιουλίου 2005

Ο Γενικός Γραμματέας Περιφέρειας
ΧΑΡΑΛΑΜΠΟΣ ΜΑΝΙΑΤΗΣ


ΣΧΕΔΙΑΓΡΑΜΜΑ

Παράνομης κατάληψης για ανεπίτρεπτη αλλαγή κατά προορισμό χρήσης Δημοσίου πευκοδάσους εμβαδού εξακοσίων έξι χιλιοστών του στρέμματος **(0,606 στρ.)** υπό τα στοιχεία **(Α,Β,Γ,Δ,Ε,Ζ,Α)** στη θέση **«ΓΑΛΑΖΙΑ ΑΚΤΗ»** ευρύτερης περιοχής "Άγ. Δημήτριος-Ξελαφτάκη" περιφέρειας δήμου **Καλυβίων** από τον Κουσιορη Κων/νο του Θωμά και της Σοφίας κατοίκου Νέας Κηφισσιάς οδός Πηγάσου 3.

ΚΛΙΜΑΚΑ 1:5000

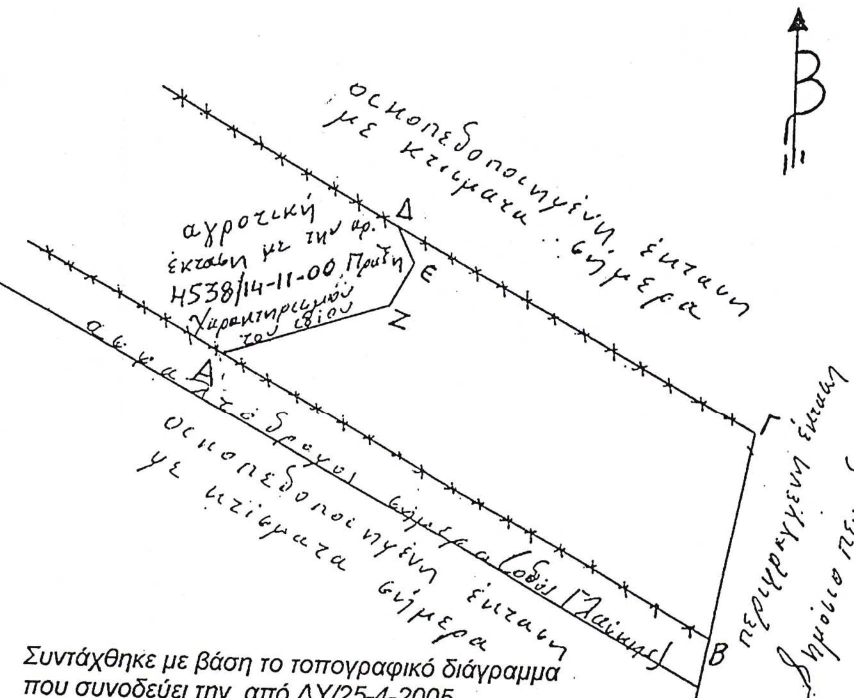

ΑΠΟΣΠΑΣΜΑ Φ.ΧΑΡΤΟΥ Γ.Υ.Σ. 6466/8
ΚΛΙΜΑΚΑΣ 1: 5.000

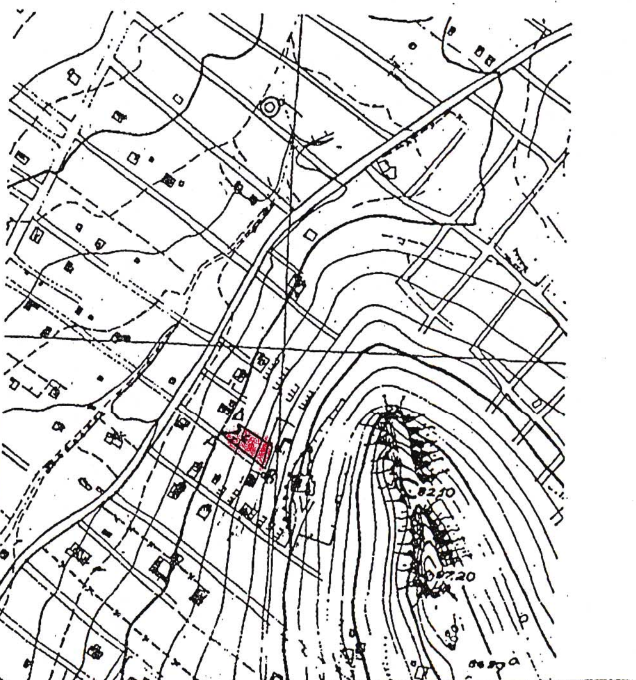

ΕΘΝΙΚΟ ΤΥΠΟΓΡΑΦΕΙΟ
Για τεχνικούς λόγους στο σχεδιάγραμμα έγινε σμίκρυνση κατά ποσοστό 76 %

Συντάχθηκε με βάση το τοπογραφικό διάγραμμα που συνοδεύει την από ΔΥ/25-4-2005 έκθεση αυτοψίας Δασοπόνου της Υπηρεσίας μας σε συνδυασμό με το απόσπασμα 6466/8 φύλλο χάρτου ΓΥΣ 1:5.000 που συνοδεύει την από ΔΥ/30-5-2005 αναφορά φωτοερμηνεία Δασολόγου της Υπηρεσίας μας.

ΛΑΥΡΙΟ 30-5-2005
Ο ΣΥΝΤΑΞΑΣ




ΘΕΟΔΩΡΟΣ ΚΑΒΒΑΔΙΑΣ
ΔΑΣΟΛΟΓΟΣ

ΑΚΡΙΒΕΣ ΑΝΤΙΓΡΑΦΟ
Το Γραφείο Γραμματείας
Καραμπίνη Κων.

ΠΡΟΣΑΡΤΑΤΑΙ στην αριθ. 1377/2005 απόφασή μας
Αγ. Παρασκευή 4-7-05 ΤΣΥ
Ο Γεν. Γραμματέας Περιφέρειας Αττικής
Τ.Σ.Υ.
ΧΑΡΑΛΑΜΠΟΣ ΜΑΝΙΑΤΗΣ

ΘΕΩΡΗΘΗΚΕ
ΛΑΥΡΙΟ 30-5-2005
Ο ΔΑΣΑΡΧΗΣ α.α

ΑΝΑΣΤΑΣΙΟΣ ΚΑΛΠΑΞΙΔΗΣ
ΔΑΣΟΛΟΓΟΣ με βαθμό Α΄

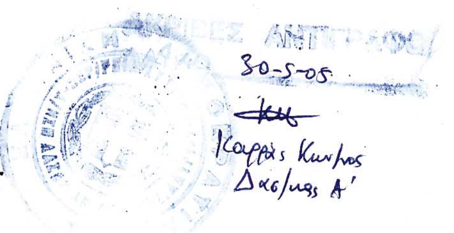

ΑΚΡΙΒΕΣ ΑΝΤΙΓΡΑΦΟ
30-5-05
Καρράς Κων/νος
Δασ/γος Α΄

Αριθ. 3298 (2)

Καθορισμός χρήσης εκτάσεων στα Δ.Δ. Άσπρου και Αξιοχωρίου του Δήμου Πολυκάστρου Ν. Κιλκίς για τη δημιουργία Εμπορευματικού Κέντρου.

Ο ΝΟΜΑΡΧΗΣ ΚΙΛΚΙΣ

Έχοντας υπόψη:

Την παρ. 1 του άρθρου 3 του ν. 1512/1985 (ΦΕΚ 4/Α/1985) που αφορά τον καθορισμό χρήσεων παραχωρούμενων δημόσιων εκτάσεων.

Τις διατάξεις του άρθρου 3 του ν. 2218/1994 και του άρθρου 5 του ν. 2240/1994.

Την υπ' αριθμ. 326/1995 διαπιστωτική πράξη του Νομάρχη Κιλκίς.

Την τήρηση των προϋποθέσεων, όπως αυτές εκφράζονται στα παρακάτω έγγραφα:

1. Την υπ' αριθμ. 91/2004 απόφαση Δημοτικού Συμβουλίου Πολυκάστρου.

2. Το υπ' αριθμ. 1171/2.7.2004 έγγραφο του Δασαρχείου Κιλκίς.

3. Το υπ' αριθμ. 1728/1.9.2004 έγγραφο της Δ/νσης Υγείας-Πρόνοιας Κιλκίς.

4. Το υπ' αριθμ. 2132/28.7.2004 έγγραφο της Δ/νσης Πολεοδομίας και Περιβάλλοντος Κιλκίς.

5. Το υπ' αριθμ. ΤΒΚΙ.Φ. 14.1.7/970/2.7.2004 έγγραφο του Τμήματος Βιομηχανίας Κιλκίς.

6. Το υπ' αριθμ. Φ.9.2/5059/15.7.2004 έγγραφο της Δ/νσης Τουρισμού της Περιφέρειας Κεντρικής Μακεδονίας.

7. Το υπ' αριθμ. 7361/6.7.2004 έγγραφο της ΙΣΤ εφορείας Προϊστορικών και Κλασικών Αρχαιοτήτων.

8. Το υπ' αριθμ. 228/28.2.2005 έγγραφο του Κέντρου Γεωργικής Ανάπτυξης Πολυκάστρου της Δ/νσης Γεωργίας Κιλκίς.

9. Το υπ' αριθμ. 2442/28.6.2005 έγγραφο της Δ/νσης Πολιτικής Γης και Τοπογραφικών Εργασιών Κιλκίς.

10. Την υπ' αριθμ. 2438/2005 Προκαταρκτική Περιβαλλοντική Εκτίμηση και Αξιολόγηση εγκαταστάσεων αποθήκευσης εμπορευμάτων χωρίς ψύξη με ψύξη και κατάψυξη (Εμπορευματικό Κέντρο) στα Δ.Δ. Άσπρου και Αξιοχωρίου του Δήμου Πολυκάστρου ν. Κιλκίς που υπογράφεται από το Γεν. Γραμματέα της Περιφέρειας Κεντρικής Μακεδονίας.

Το διάγραμμα που συνέταξε η Τ.Υ.Δ.Κ. Ν. Κιλκίς.

Το γεγονός ότι με την απόφαση αυτή δεν προκαλείται δαπάνη σε βάρος του προϋπολογισμού του Δημοσίου και του οικείου Ο.Τ.Α.

Το γεγονός ότι η παρούσα δεν απαλλάσσει τον ενδιαφερόμενο από την προσκόμιση άλλων εγκρίσεων που ενδεχομένως ζητηθούν, καθώς και από την έκδοση της προβλεπόμενης απόφασης Έγκρισης Περιβαλλοντικών Όρων, η οποία είναι απαραίτητη για την έκδοση της σχετικής οικοδομικής αδείας, αποφασίζουμε:

1. Τον καθορισμό της χρήσης των τεμαχίων υπό τα στοιχεία 2, 3, 30α, 31, 67, 88, 68, 77, 76, 59, 89, 83, 53, 45 και 308 της συμπληρωματικής διανομής Σ.Α.Α.Κ. Ασπρου έτους 1966 και των τεμαχίων υπό τα στοιχεία 7, 191^{η} και 191^{θ} και 233 της συμπληρωματικής διανομής Σ.Α.Α.Κ. Αξιοχωρίου έτους 1966, ως χρήση προσήκουσα για δημιουργία εγκαταστάσεων αποθήκευσης εμπορευμάτων χωρίς ψύξη, με ψύξη και κατάψυξη (Εμπορευματικό Κέντρο)

Η απόφαση αυτή να δημοσιευθεί στην Εφημερίδα της Κυβερνήσεως.

Κιλκίς, 19 Ιουλίου 2005

Ο Νομάρχης
ΕΥΑΓΓΕΛΟΣ ΜΠΑΛΑΣΚΑΣ

ΕΛΛΗΝΙΚΗ ΔΗΜΟΚΡΑΤΙΑ
ΠΕΡΙΦΕΡΕΙΑ ΚΕΝΤΡΙΚΗΣ ΜΑΚΕΔΟΝΙΑΣ
ΓΕΝΙΚΗ ΔΙΕΥΘΥΝΣΗ ΠΕΡΙΦΕΡΕΙΑΣ
ΤΜΗΜΑ Τ.Υ.Δ.Κ.

ΛΙΜΝΗ ΑΡΤΖΑΝ - ΑΜΑΤΟΒΟΥ Ν.ΚΙΛΚΙΣ
ΤΟΠΟΓΡΑΦΙΚΟ ΔΙΑΓΡΑΜΜΑ
ΔΙΑΘΕΣΙΜΩΝ ΚΑΙ ΧΕΡΣΩΝ ΚΛΗΡ/ΧΙΩΝ
Σ.Α.Α.Κ. ΑΣΠΡΟΥ ΚΑΙ ΑΞΙΟΧΩΡΙΟΥ ΚΙΛΚΙΣ
ΔΙΑΝΟΜΗ 1966
ΚΛΙΜΑΚΑ 1:5000

Σ.Α.Α.Κ. ΒΑΛΤΟΤΟΠΙΟΥ

Σ.Α.Α.Κ. ΑΓΙΟΝΕΡΙΟΥ

ΟΡΙΟ Σ.Α.Α.Κ. ΑΣΠΡΟΥ

Σ.Α.Α.Κ. ΑΣΠΡΟΥ

ΚΛΙΜΑΚΑ 1:5000

Α/Α	ΑΡΙΘΜΟΣ ΤΕΜΑΧΙΟΥ	ΕΚΤΑΣΗ (μ2) ΚΤΗΜ/ΚΟΥ ΠΙΝΑΚΑ	
1	2	6.282	ΣΑΑΚ ΑΣΠΡΟΥ
2	3	6.650	
3	30α	14.400	
4	31	2.500	
5	45	2.044	
6	53	2.688	
7	59	2.790	
8	67	130.525	
9	68	13.637	
10	76	9.563	
11	77	14.900	
12	83	7.275	
13	88	57.575	
14	89	29.575	
ΣΥΝΟΛΟ: 300.404 μ2			
15	308α	36.622	
16	308β	147.258	
ΣΥΝΟΛΟ: 183.880 μ2			
1	233	28.250	ΣΑΑΚ ΑΞΙΟΧΩΡΙΟΥ
2	7	12.839	
3	191η	72.232	
4	191θ	220.642	
ΣΥΝΟΛΟ: 333.963 μ2			
ΓΕΝΙΚΟ ΣΥΝΟΛΟ: 818.247 μ2			

	ΑΡΙΘΜΟΣ ΣΗΜΕΙΟΥ	Σ.Α.Α.Κ. L=40.57' M=-1.03' X	Σ.Α.Α.Κ. Y	ΓΤΣ L=40.45' M=-1.15' X	ΓΤΣ Y	ΕΓΣΑ87 X	ΕΓΣΑ87 Y
2	21	-1321.123	-4714.537	15527.387	17509.452	386380.205	4529157.979
	22	-1264.837	-4691.013	15583.620	17533.104	386436.830	4529180.636
	23	-1241.034	-4789.870	15607.648	17434.301	386459.116	4529081.452
	24	-1299.446	-4815.172	15549.294	17408.866	386400.339	4529057.049
3	31	-1209.478	-4667.876	15638.926	17556.367	386492.523	4529202.921
	32	-1172.214	-4760.058	15676.400	17464.270	386528.367	4529110.204
30α	301	-1101.473	-4905.186	15747.472	17319.304	386596.869	4528964.050
	302	-1207.543	-4928.964	15641.457	17295.284	386490.474	4528941.898
	303	-1239.777	-4797.724	15608.923	17426.450	386460.253	4529073.581
	oros6	-1137.500	-4756.310	15711.106	17468.098	386563.127	4529113.422
31	311	-1045.660	-4716.455	15802.854	17508.162	386655.541	4529151.862
	312	-1040.967	-4751.499	15807.627	17473.129	386659.698	4529116.760
	313	-1128.431	-4772.715	15720.212	17451.713	386571.942	4529096.884
	oros8	-1132.910	-4754.250	15715.691	17470.168	386567.746	4529115.411
45	451	-1335.431	-5464.855	15514.793	16759.102	386354.457	4528408.149
	452	-1338.261	-5442.005	15511.911	16781.946	386351.977	4528431.034
	453	-1255.877	-5427.925	15594.262	16796.214	386434.546	4528443.853
	454	-1251.031	-5450.430	15599.160	16773.720	386439.048	4528421.282
53	531	-1299.644	-5746.987	15551.224	16477.052	386385.929	4528125.572
	532	-1266.823	-5735.876	15584.020	16488.238	386418.908	4528136.179
	533	-1245.981	-5797.445	15605.002	16426.717	386438.803	4528074.315
	534	-1285.722	-5810.897	15565.292	16413.174	386398.871	4528061.473
59	591	-978.649	-5513.238	15871.685	16711.533	386710.376	4528354.345
	592	-992.808	-5473.165	15857.434	16751.574	386696.833	4528394.620
	593	-898.521	-5439.850	15951.645	16785.104	386791.595	4528426.486
	oros18	-894.090	-5452.390	15956.105	16772.574	386795.833	4528413.883
67	671	-806.360	-5384.931	16043.681	16840.233	386884.561	4528479.980
	672	-846.000	-5284.000	16003.810	16941.073	386846.474	4528581.479
	673	-855.746	-5240.649	15993.965	16984.402	386837.393	4528624.963
	674	-857.000	-5219.000	15992.662	17006.048	386836.470	4528646.623
	675	-892.500	-5191.500	15957.099	17033.467	386801.402	4528674.654
	676	-928.500	-5214.000	15921.150	17010.885	386765.071	4528652.711
	677	-1021.982	-5099.152	15827.406	17125.520	386673.373	4528768.943
	oros9	-1053.490	-5081.670	15795.858	17142.930	386642.143	4528786.899
	678	-1067.634	-5023.361	15781.581	17201.206	386628.894	4528845.402
	679	-1044.000	-5015.000	15805.196	17209.621	386652.647	4528853.399
	6710	-1025.000	-5065.000	15824.310	17159.665	386670.877	4528803.128
	6711	-995.000	-5065.000	15854.310	17159.733	386700.867	4528802.671
	6712	-984.000	-5083.000	15865.351	17141.758	386711.588	4528784.509
	6713	-944.000	-5082.000	15905.349	17142.850	386751.590	4528784.900
	6714	-951.703	-5030.649	15897.529	17194.183	386744.673	4528836.350
	6715	-972.577	-5000.110	15876.585	17224.674	386724.272	4528867.195
	6716	-985.145	-4969.657	15863.948	17255.099	386712.173	4528897.830
	6717	-1002.700	-4852.292	15846.125	17372.423	386696.415	4529015.419
	6718	-1028.179	-4809.326	15820.547	17415.331	386671.599	4529058.758
	6719	-1040.892	-4714.390	15807.618	17510.238	386660.340	4529153.854
	682	-959.683	-4676.589	15888.740	17548.224	386742.096	4529190.403
	681	-831.755	-4908.353	16017.197	17316.752	386866.444	4528956.773
	772	-829.928	-4911.912	16019.032	17313.198	386868.216	4528953.188
	771	-711.568	-5095.320	16137.811	17130.060	386983.737	4528768.042
	832	-708.824	-5099.573	16140.565	17125.813	386986.415	4528763.748
	831	-614.472	-5245.779	16235.250	16979.823	387078.503	4528616.158
	6720	-720.172	-5303.533	16129.683	16921.828	386971.960	4528560.036
68	681	-831.755	-4908.353	16017.197	17316.752	386866.444	4528956.773
	682	-959.683	-4676.589	15888.740	17548.224	386742.096	4529190.403
	683	-914.296	-4655.612	15934.079	17569.305	386787.787	4529210.681
	oros36	-864.560	-4750.350	15984.032	17474.680	386836.061	4529115.219
	764	-785.495	-4884.603	16063.403	17340.608	386913.050	4528979.809
76	761	-812.310	-4839.240	16036.484	17385.910	386886.936	4529025.565
	762	-627.521	-4756.123	16221.083	17469.448	387072.927	4529105.835
	763	-612.022	-4795.542	16236.672	17430.064	387087.820	4529066.193
	764	-785.495	-4884.603	16063.403	17340.608	386913.050	4528979.809
77	771	-711.568	-5095.320	16137.811	17130.060	386983.737	4528768.042
	772	-829.928	-4911.912	16019.032	17313.198	386868.216	4528953.188
	oros31	-756.980	-4874.460	16091.895	17350.816	386941.710	4528989.514
	oros32	-657.770	-5067.700	16191.546	17157.803	387037.937	4528794.832
83	831	-614.472	-5245.779	16235.250	16979.823	387078.503	4528616.158
	832	-708.824	-5099.573	16140.565	17125.813	386986.415	4528763.748
	oros33	-656.500	-5072.710	16192.827	17152.795	387039.130	4528789.804
	oros34	-588.540	-5231.610	16261.150	16994.051	387104.642	4528629.926
88	881	-631.420	-5591.563	16219.092	16634.000	387056.287	4528270.756
	882	-663.652	-5517.049	16186.690	16708.441	387025.203	4528345.735
	883	-690.000	-5445.000	16160.177	16780.430	386999.963	4528418.160
	884	-735.000	-5425.000	16115.132	16800.327	386955.285	4528438.838
	885	-775.520	-5374.001	16074.496	16851.233	386915.557	4528490.436
	886	-712.980	-5316.696	16136.905	16908.681	386978.949	4528546.767
	887	-606.317	-5258.417	16243.434	16967.203	387086.462	4528603.399
	888	-435.042	-5523.823	16415.315	16702.188	387253.629	4528335.479
89	891	-384.960	-5506.480	16465.357	16719.646	387303.957	4528352.053
	892	-486.625	-5193.017	16362.977	17032.876	387207.110	4528666.951
	887	-606.317	-5258.417	16243.434	16967.203	387086.462	4528603.399
	888	-435.042	-5523.823	16415.315	16702.188	387253.629	4528335.479
308α	3081	-1390.542	-4390.617	15457.229	17833.213	386315.752	4529482.841
	3082	-1599.015	-3429.338	15246.561	18794.015	386122.019	4530446.953
	FC133	-1494.140	-3722.510	15352.105	18501.082	386222.383	4530152.286
	FC132	-1382.810	-4097.490	15464.291	18126.357	386327.953	4529775.744
308β	3083	-1319.715	-5679.774	15531.000	16544.219	386366.890	4528193.067
	3084	-1382.278	-5678.726	15468.434	16545.125	386304.365	4528195.069
	3085	-1429.454	-5319.318	15420.438	16904.424	386262.687	4528555.066
	3086	-1499.716	-4784.870	15348.955	17438.711	386200.602	4529090.393
	3087	-1564.184	-4294.122	15283.367	17929.311	386143.643	4529581.948
	3088	-1628.518	-3808.326	15217.923	18414.960	386086.743	4530068.551
	3089	-1655.319	-3653.634	15190.769	18569.590	386062.312	4530223.595
	30810	-1806.961	-3010.720	15037.659	19212.157	385920.533	4530868.590

	764	-783.493	-4884.603	16065.403	17340.008	386915.030	4528979.809
77	771	-711.568	-5095.320	16137.811	17130.060	386983.737	4528768.042
	772	-829.928	-4911.912	16019.032	17313.198	386868.216	4528953.188
	oros31	-756.980	-4874.460	16091.895	17350.816	386941.710	4528989.514
	oros32	-657.770	-5067.700	16191.546	17157.803	387037.937	4528794.832
83	831	-614.472	-5245.779	16235.250	16979.823	387078.503	4528616.158
	832	-708.824	-5099.573	16140.565	17125.813	386986.415	4528763.748
	oros33	-656.500	-5072.710	16192.827	17152.795	387039.130	4528789.804
	oros34	-588.540	-5231.610	16261.150	16994.051	387104.642	4528629.926
88	881	-631.420	-5591.563	16219.092	16634.000	387056.287	4528270.756
	882	-663.652	-5517.049	16186.690	16708.441	387025.203	4528345.735
	883	-690.000	-5445.000	16160.177	16780.430	386999.963	4528418.160
	884	-735.000	-5425.000	16115.132	16800.327	386955.285	4528438.838
	885	-775.520	-5374.001	16074.496	16851.233	386915.557	4528490.436
	886	-712.980	-5316.696	16136.905	16908.681	386978.949	4528546.767
	887	-606.317	-5258.417	16243.434	16967.203	387086.462	4528603.399
	888	-435.042	-5523.823	16415.315	16702.188	387253.629	4528335.479
89	891	-384.960	-5506.480	16465.357	16719.646	387303.957	4528352.053
	892	-486.625	-5193.017	16362.977	17032.876	387207.110	4528666.951
	887	-606.317	-5258.417	16243.434	16967.203	387086.462	4528603.399
	888	-435.042	-5523.823	16415.315	16702.188	387253.629	4528335.479
308α	3081	-1390.542	-4390.617	15457.229	17833.213	386315.752	4529482.841
	3082	-1599.015	-3429.338	15246.561	18794.015	386122.019	4530446.953
	FC133	-1494.140	-3722.510	15352.105	18501.082	386222.383	4530152.286
	FC132	-1382.810	-4097.490	15464.291	18126.357	386327.953	4529775.744
308β	3083	-1319.715	-5679.774	15531.000	16544.219	386366.890	4528193.067
	3084	-1382.278	-5678.726	15468.434	16545.125	386304.365	4528195.069
	3085	-1429.454	-5319.318	15420.438	16904.424	386262.687	4528555.066
	3086	-1499.716	-4784.870	15348.955	17438.711	386200.602	4529090.393
	3087	-1564.184	-4294.122	15283.367	17929.311	386143.643	4529581.948
	3088	-1628.518	-3808.326	15217.923	18414.960	386086.743	4530068.551
	3089	-1655.319	-3653.634	15190.769	18569.590	386062.312	4530223.595
	30810	-1806.961	-3010.720	15037.659	19212.157	385920.533	4530868.590
	30811	-1760.017	-3086.529	15084.776	19136.456	385966.304	4530792.094
	30812	-1606.547	-3801.090	15239.878	18422.246	386108.817	4530075.449
	30813	-1498.917	-4300.676	15348.649	17922.906	386208.787	4529574.401
	30814	-1439.864	-4586.382	15408.354	17637.336	386263.461	4529287.898
	30815	-1410.940	-4756.930	15437.667	17466.854	386289.772	4529116.970
	30816	-1398.554	-4798.327	15450.148	17425.485	386301.523	4529075.399
	FC130	-1358.370	-5336.500	15491.561	16887.405	386333.484	4528536.808
233	2331	-294.412	-6240.280	16557.581	15986.053	387383.283	4527617.139
	2332	-339.818	-6113.145	16511.884	16113.084	387339.831	4527744.920
	2333	-394.439	-6132.653	16457.308	16093.452	387284.933	4527726.252
	2334	-407.220	-6096.867	16444.445	16129.209	387272.701	4527762.220
	2335	-372.761	-6071.973	16478.847	16154.181	387307.528	4527786.579
	2336	-346.758	-6041.138	16504.780	16185.075	387333.992	4527817.006
	2337	-331.798	-6012.077	16519.674	16214.171	386449.743	4527861.597
	2338	-249.997	-5967.833	16601.374	16258.601	387431.837	4527888.811
	oros6	-206.830	-6209.000	16645.091	16017.533	387471.311	4527647.074
7	71	-308.773	-6245.410	16543.231	15980.890	387368.848	4527612.230
	72	-239.782	-6340.346	16612.439	15886.112	387436.368	4527516.277
	73	-218.544	-6368.509	16633.741	15857.997	387457.168	4527487.800
	74	-193.986	-6401.072	16658.374	15825.490	387481.222	4527454.875
	75	-167.203	-6442.362	16685.251	15784.262	387507.365	4527413.193
	76	-161.200	-6441.182	16691.251	15785.455	387513.384	4527414.280
	oros6	-206.830	-6209.000	16645.091	16017.533	387471.311	4527647.074
191ζ	1916	-184.930	-5994.450	16666.501	16232.132	387496.475	4527861.211
	1917	-187.560	-5982.740	16663.844	16243.836	387494.024	4527872.957
	1918	320.920	-5850.790	17172.022	16376.946	388004.335	4527997.111
	1919	405.660	-6043.840	17257.203	16184.090	388086.101	4527802.841
	19110	120.050	-6067.930	16971.648	16159.348	387800.225	4527783.111
191θ	1911	-67.540	-6515.590	16785.081	15711.261	387605.876	4527338.472
	1912	-181.200	-6011.030	16670.269	16215.561	387499.951	4527844.581
	1913	119.210	-6078.900	16970.833	16148.376	387799.218	4527772.158
	1914	407.160	-6054.180	17258.727	16173.753	388087.443	4527792.481
	1915	508.940	-6326.470	17361.128	15901.695	388185.034	4527518.740

Σ.Α.Α.Κ. ΑΓΙΟΝΕΡΙΟΥ

Σ.Α.Α.Κ. ΑΣΠΡΟΥ

Σ.Α.Α.Κ. ΑΞΙΟΧΩΡΙΟΥ

ΟΡΙΟ Σ.Α.Α.Κ. ΑΣΠΡΟΥ

ΑΝΑΔΑΣΜΟΣ ΑΞΙΟΧΩΡΙΟΥ

ΑΝΑΔΑΣΜΟΣ ΑΣΠΡΟΥ

Κ.Α.Δ.

προς ΚΟΧΑΡΤΑ

ΕΘΝΙΚΟ ΤΥΠΟΓΡΑΦΕΙΟ
Για τεχνικούς λόγους στο σχεδιάγραμμα έγινε σμίκρυνση κατά ποσοστό 31 %

Ο ΣΥΝΤΑΞΑΣ

ΑΘΑΝΑΣΙΑΔΗΣ ΕΥΘΥΜΙΟΣ
ΤΟΠΟΓΡΑΦΟΣ ΜΗΧΑΝΙΚΟΣ

ΕΘΕΩΡΗΘΗ
Η ΠΡΟΪΣΤΑΜΕΝΗ Τ.Υ.Δ.Κ.

ΜΟΥΡΑΤΟΓΛΟΥ ΕΥΣΤΑΘΙΑ
ΠΟΛΙΤΙΚΟΣ ΜΗΧΑΝΙΚΟΣ

ΕΛΛΗΝΙΚΗ ΔΗΜΟΚΡΑΤΙΑ

Το παρόν συνοδεύει την υπ' αριθ. 3298/05 απόφαση Νομάρχη Κιλκίς.



ΜΠΟΥΖΑΣ ΚΩΝ/ΤΙΝΟΣ
ΤΟΠ/ΦΟΣ ΜΗΧ/ΚΟΣ με Α' β

Αριθ. 5863 (3)

Χαρακτηρισμός του δρόμου που ενώνει το Δ.Δ. Κωσταλεξίου με το Δ.Δ.Φραντζή του Δήμου Λαμιέων, ως κύρια Δημοτική οδός.

Ο ΝΟΜΑΡΧΗΣ ΦΘΙΩΤΙΔΑΣ

Έχοντας υπόψη:

1. Το υπ' αριθμ. 4822/21.6.2005,έγγραφο του Δήμου Λαμίας.

2. Τις υπ' αριθμ. 174/2005 και 281/2005 αποφάσεις του Δημοτικού Συμβουλίου Λαμίας.

3. Τις διατάξεις του π.δ. της 25/28.11.1929, περί κωδικοποιήσεως, κατασκευής και συντηρήσεως οδών, κειμένων διατάξεων (αρ. 4Ν.3406).

4. Τις διατάξεις του άρθρου 1 παρ. 2δδ΄ του π.δ. 24/31.5.1985, περί δομήσεως εκτός εγκεκριμένων σχεδίων.

5. Τη σύμφωνη γνώμη του Σ.Χ.Ο.Π. Ν. Φθιώτιδας (πρακτικό 4/2005 - θέμα 4ο).


6. Την υπ' αριθμ. 506/26.1.2005, (561/26.1.2005) απόφαση Νομάρχη Φθιώτιδας «περί εξουσιοδότησης των Βοηθών Νομάρχη για την άσκηση αρμοδιοτήτων και την υπογραφή με ένδειξη «Με εντολή Νομάρχη» των σχετικών πράξεων που αφορούν αντικείμενα των Διευθύνσεων της Νομαρχιακής Αυτοδιοίκησης Φθιώτιδας, αποφασίζουμε:


Χαρακτηρίζουμε ως κύριο και μοναδικό Δημοτικό, το δρόμο που ενώνει τον οικισμό του Δ.Δ. Κωσταλεξίου με τον οικισμό του Δ.Δ. Φραντζή, του Δήμου Λαμίας, Ν.Φθιώτιδας.

Η απόφαση αυτή να δημοσιευθεί στην Εφημερίδα της Κυβερνήσεως.

Λαμία, 21 Ιουλίου 2005

Με εντολή Νομάρχη
Ο Αντινομάρχης
ΠΑΝΑΓΙΩΤΗΣ ΡΙΖΟΣ

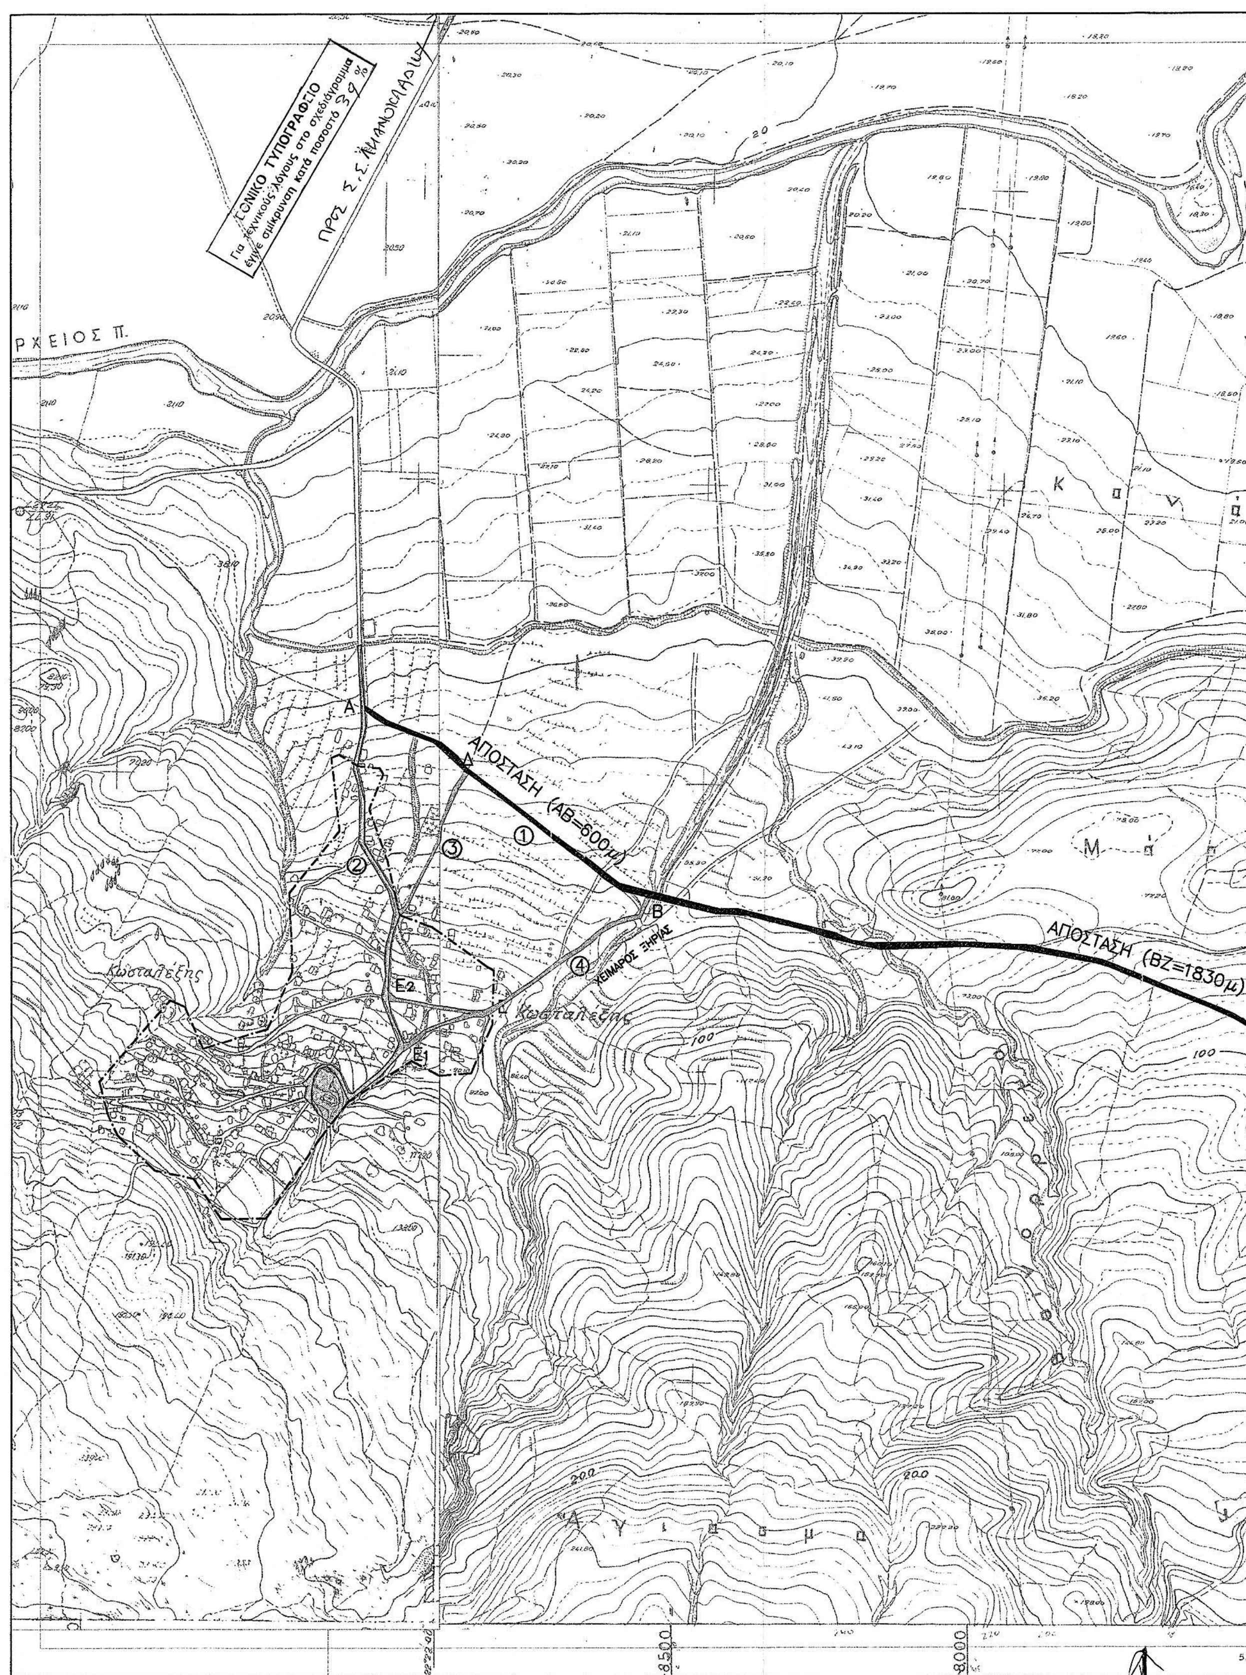
ΕΘΝΙΚΟ ΤΥΠΟΓΡΑΦΕΙΟ
Για τεχνικούς λόγους στο σχεδιάγραμμα έγινε σμίκρυνση κατά ποσοστό 39 %
ΑΠΟΣΤΑΣΗ (ΑΒ=600μ)
ΑΠΟΣΤΑΣΗ (ΒΖ=1830μ)
ΧΕΙΜΑΡΡΟΣ ΞΗΡΙΑΣ
Κωσταλέξης
Κωσταλέξης
Α
Β
Ε2
Ε1
100
20.0

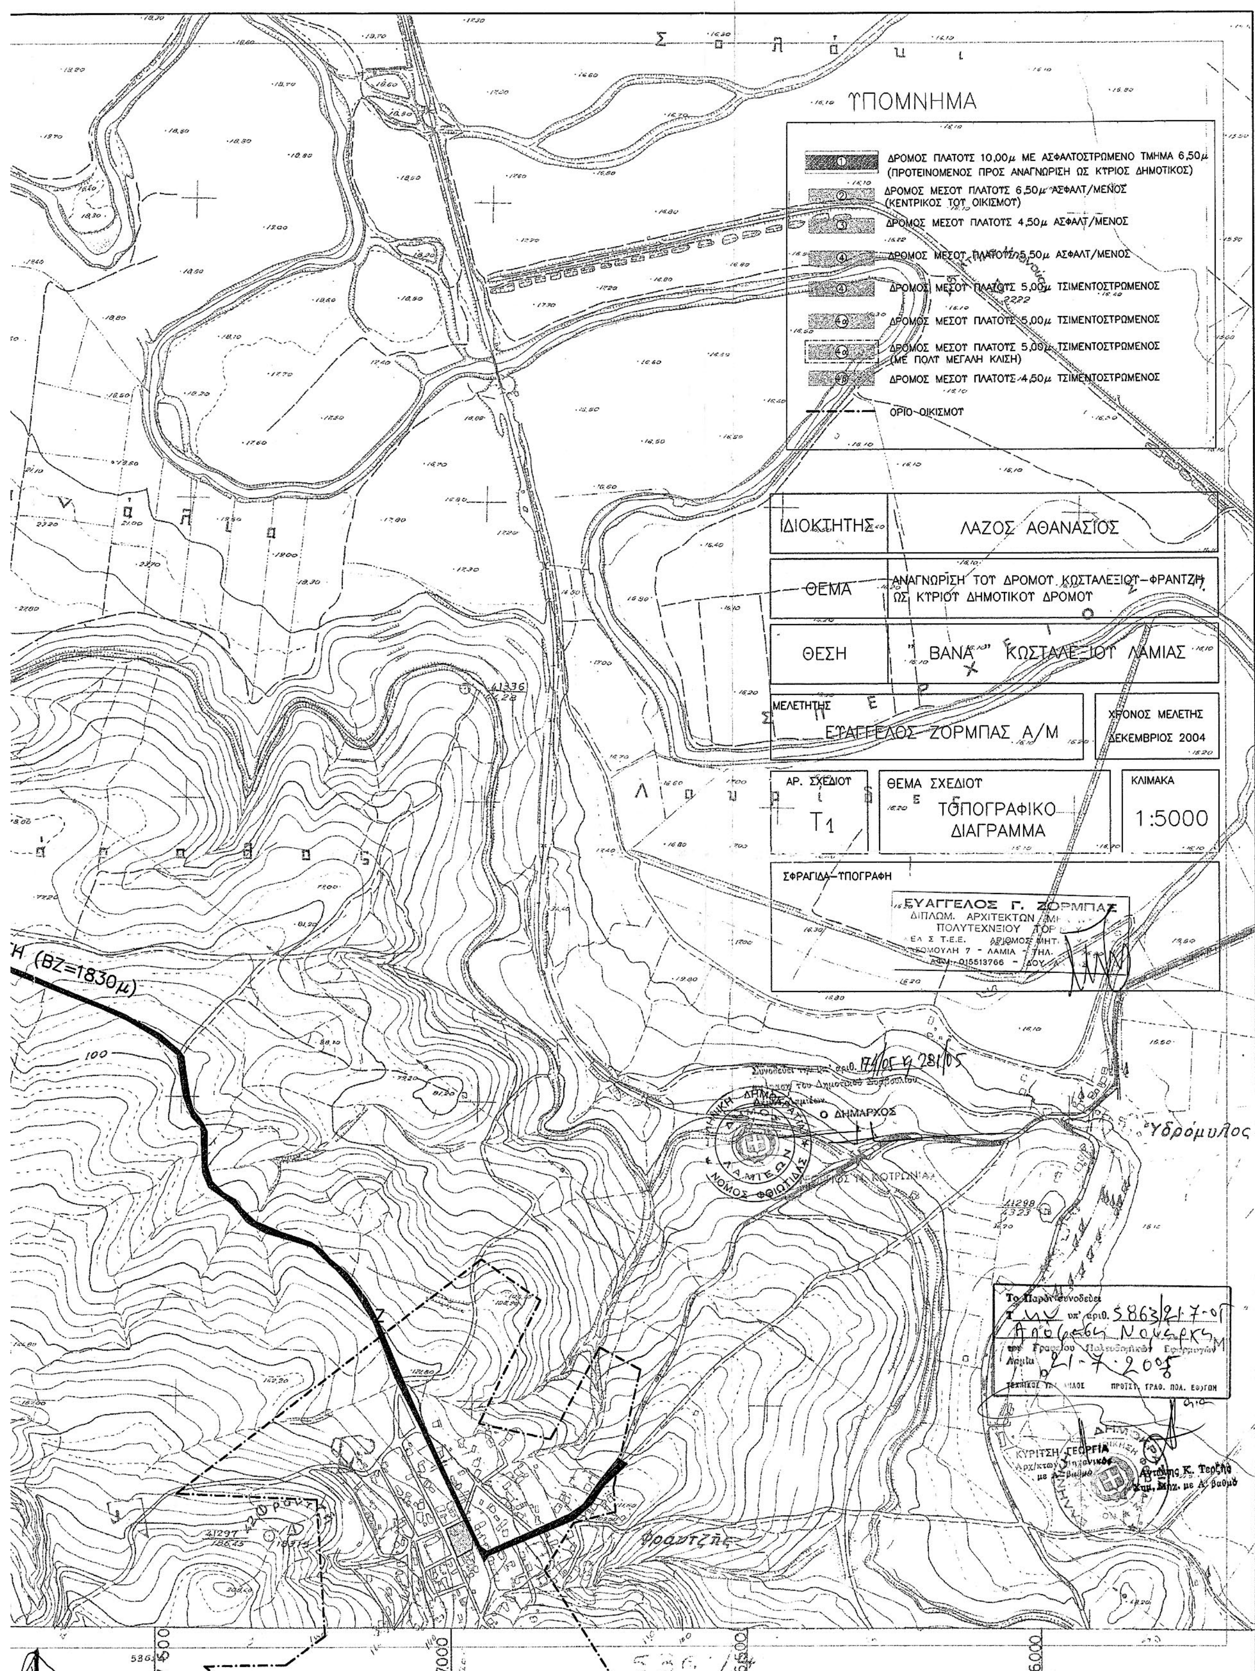
ΥΠΟΜΝΗΜΑ
① ΔΡΟΜΟΣ ΠΛΑΤΟΥΣ 10,00μ ΜΕ ΑΣΦΑΛΤΟΣΤΡΩΜΕΝΟ ΤΜΗΜΑ 6,50μ (ΠΡΟΤΕΙΝΟΜΕΝΟΣ ΠΡΟΣ ΑΝΑΓΝΩΡΙΣΗ ΩΣ ΚΥΡΙΟΣ ΔΗΜΟΤΙΚΟΣ)
② ΔΡΟΜΟΣ ΜΕΣΟΥ ΠΛΑΤΟΥΣ 6,50μ ΑΣΦΑΛΤ/ΜΕΝΟΣ (ΚΕΝΤΡΙΚΟΣ ΤΟΥ ΟΙΚΙΣΜΟΥ)
③ ΔΡΟΜΟΣ ΜΕΣΟΥ ΠΛΑΤΟΥΣ 4,50μ ΑΣΦΑΛΤ/ΜΕΝΟΣ
④ ΔΡΟΜΟΣ ΜΕΣΟΥ ΠΛΑΤΟΥΣ 5,50μ ΑΣΦΑΛΤ/ΜΕΝΟΣ
④ ΔΡΟΜΟΣ ΜΕΣΟΥ ΠΛΑΤΟΥΣ 5,00μ ΤΣΙΜΕΝΤΟΣΤΡΩΜΕΝΟΣ
4α ΔΡΟΜΟΣ ΜΕΣΟΥ ΠΛΑΤΟΥΣ 5,00μ ΤΣΙΜΕΝΤΟΣΤΡΩΜΕΝΟΣ
4α ΔΡΟΜΟΣ ΜΕΣΟΥ ΠΛΑΤΟΥΣ 5,00μ ΤΣΙΜΕΝΤΟΣΤΡΩΜΕΝΟΣ (ΜΕ ΠΟΛΥ ΜΕΓΑΛΗ ΚΛΙΣΗ)
4β ΔΡΟΜΟΣ ΜΕΣΟΥ ΠΛΑΤΟΥΣ 4,50μ ΤΣΙΜΕΝΤΟΣΤΡΩΜΕΝΟΣ
ΟΡΙΟ ΟΙΚΙΣΜΟΥ
ΙΔΙΟΚΤΗΤΗΣ
ΛΑΖΟΣ ΑΘΑΝΑΣΙΟΣ
ΘΕΜΑ
ΑΝΑΓΝΩΡΙΣΗ ΤΟΥ ΔΡΟΜΟΥ ΚΩΣΤΑΛΕΞΙΟΥ—ΦΡΑΝΤΖΗ ΩΣ ΚΥΡΙΟΥ ΔΗΜΟΤΙΚΟΥ ΔΡΟΜΟΥ
ΘΕΣΗ
"ΒΑΝΑ" ΚΩΣΤΑΛΕΞΙΟΥ ΛΑΜΙΑΣ
ΜΕΛΕΤΗΤΗΣ
ΕΥΑΓΓΕΛΟΣ ΖΟΡΜΠΑΣ Α/Μ
ΧΡΟΝΟΣ ΜΕΛΕΤΗΣ
ΔΕΚΕΜΒΡΙΟΣ 2004
ΑΡ. ΣΧΕΔΙΟΥ
Τ1
ΘΕΜΑ ΣΧΕΔΙΟΥ
ΤΟΠΟΓΡΑΦΙΚΟ ΔΙΑΓΡΑΜΜΑ
ΚΛΙΜΑΚΑ
1:5000
ΣΦΡΑΓΙΔΑ—ΥΠΟΓΡΑΦΗ
ΕΥΑΓΓΕΛΟΣ Γ. ΖΟΡΜΠΑΣ
ΔΙΠΛΩΜ. ΑΡΧΙΤΕΚΤΩΝ
ΠΟΛΥΤΕΧΝΕΙΟΥ
ΑΦΜ: 015513766
Ο ΔΗΜΑΡΧΟΣ
ΝΟΜΟΣ ΦΘΙΩΤΙΔΑΣ
Υδρόμυλος
Φραντζής
(ΒΖ=1830μ)
1:5000